


DIAGRAMA DE INSTALACION

IMPORTANTE:

LA BOMBA SUMERGIBLE DEBERA INSTALARSE EN POSICION VERTICAL.

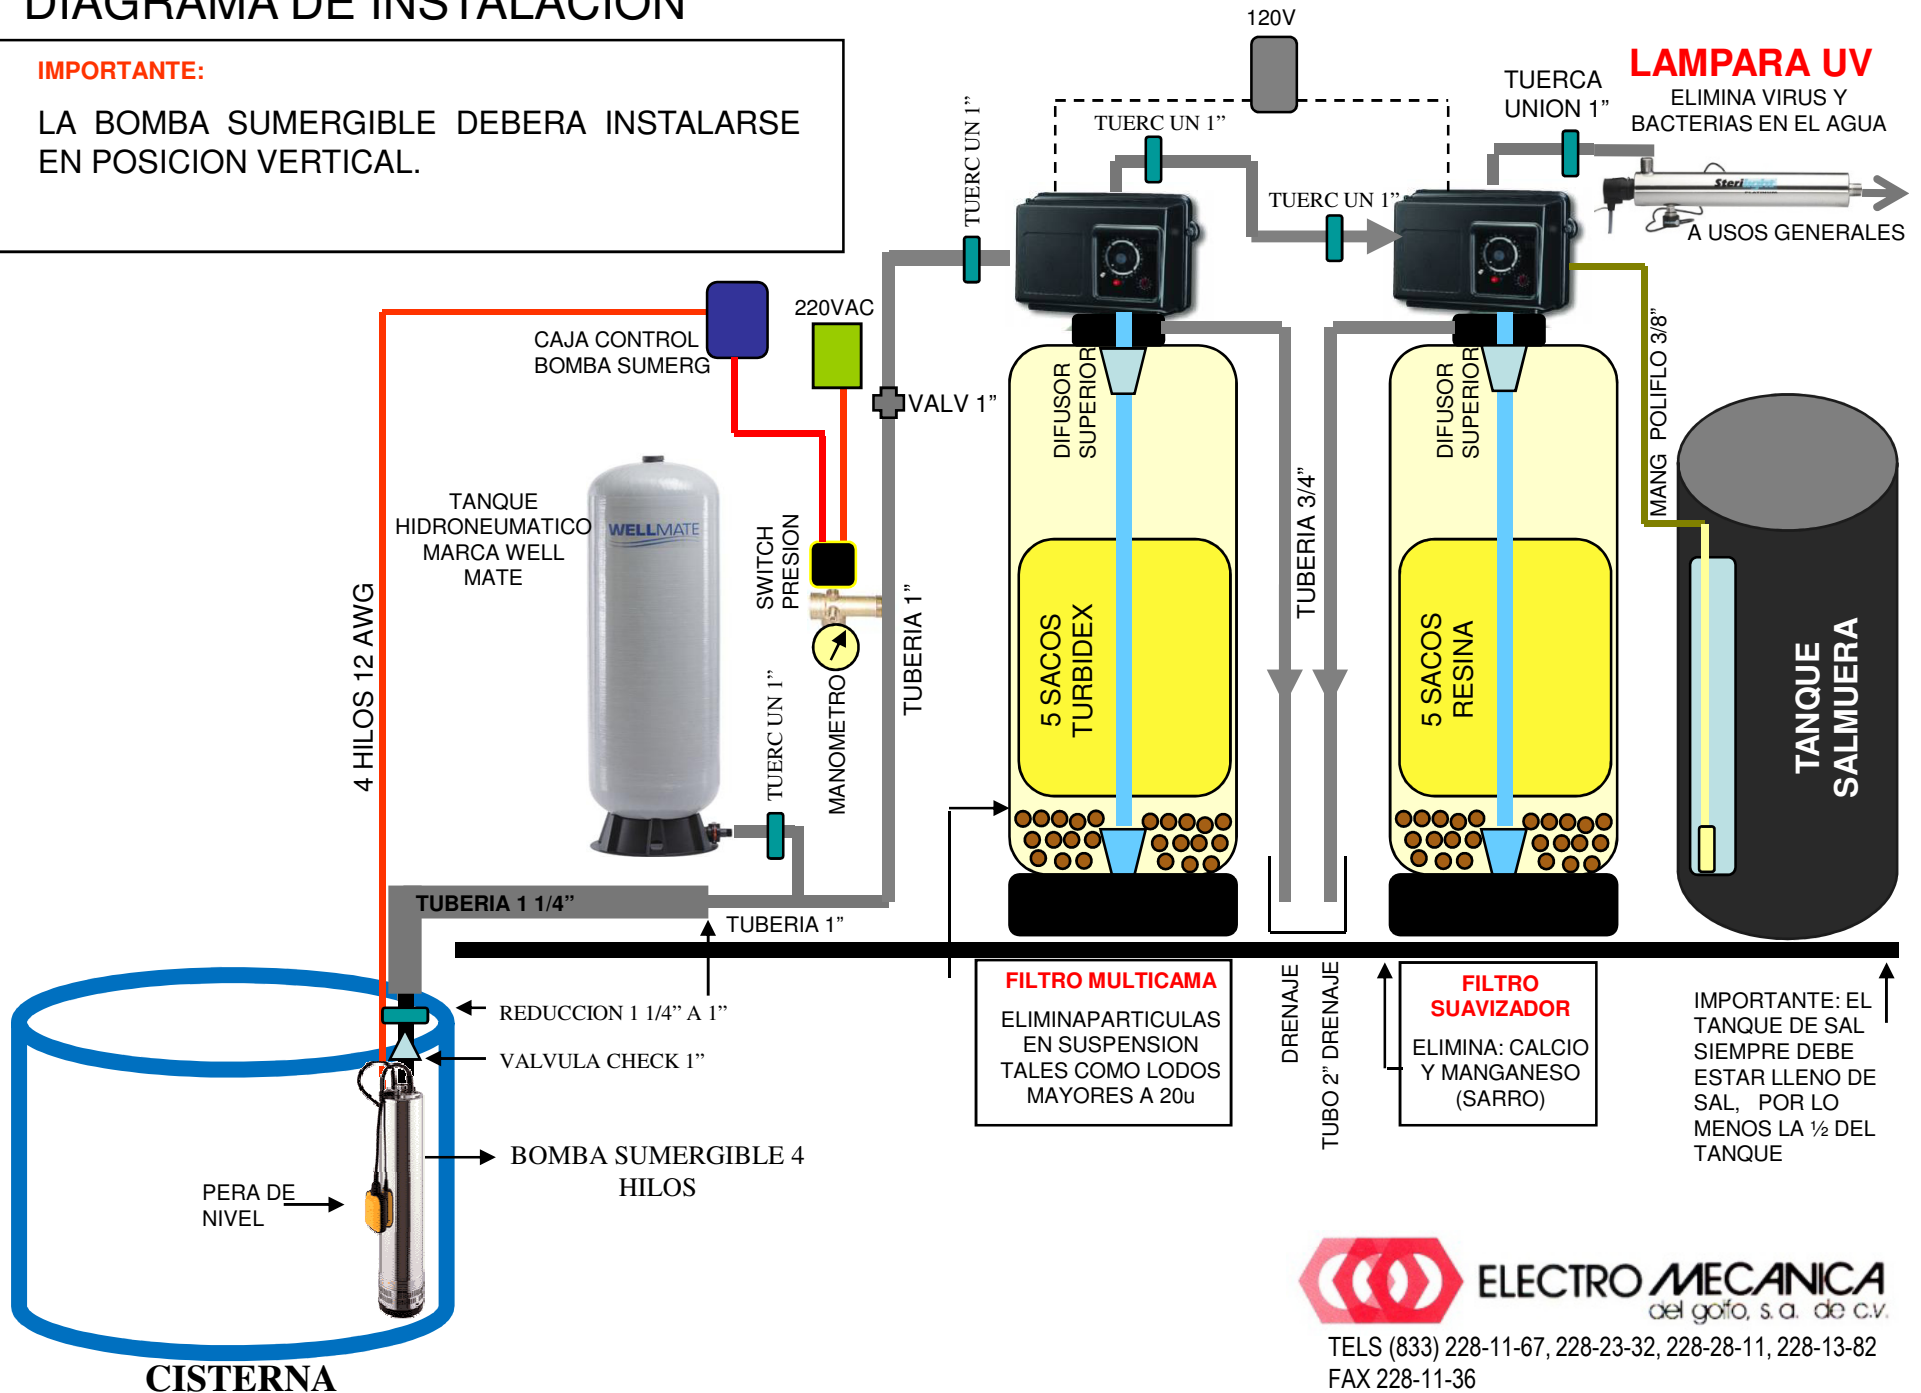

IMPORTANTE: EL TANQUE DE SAL SIEMPRE DEBE ESTAR LLENO DE SAL, POR LO MENOS LA 1/2 DEL TANQUE